

# AFBAKENINGSPLAN

GEMEENTE NIJLEN  
DEELGEMEENTE KESSEL



Landstraat  
3de Afd. SECTIE D, nr.42 Z  
Reden van afbakening: verkoop perceel  
Oppervlakte:

  3de Afd Sect D 42Z: 828,50 m<sup>2</sup>

Grensbepaling: Plan Quadens dd. 8/10/1959

## BESCHRIJVING PERCEELGRENZEN:

- grens G1 - G2: grens op rooilijn
- grens G2 - G3: geen fysieke grens aanwezig
- grens G3 - G4: grens op afsluiting
- grens G1 - G4: zie plan

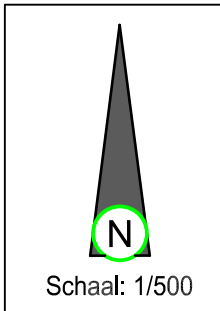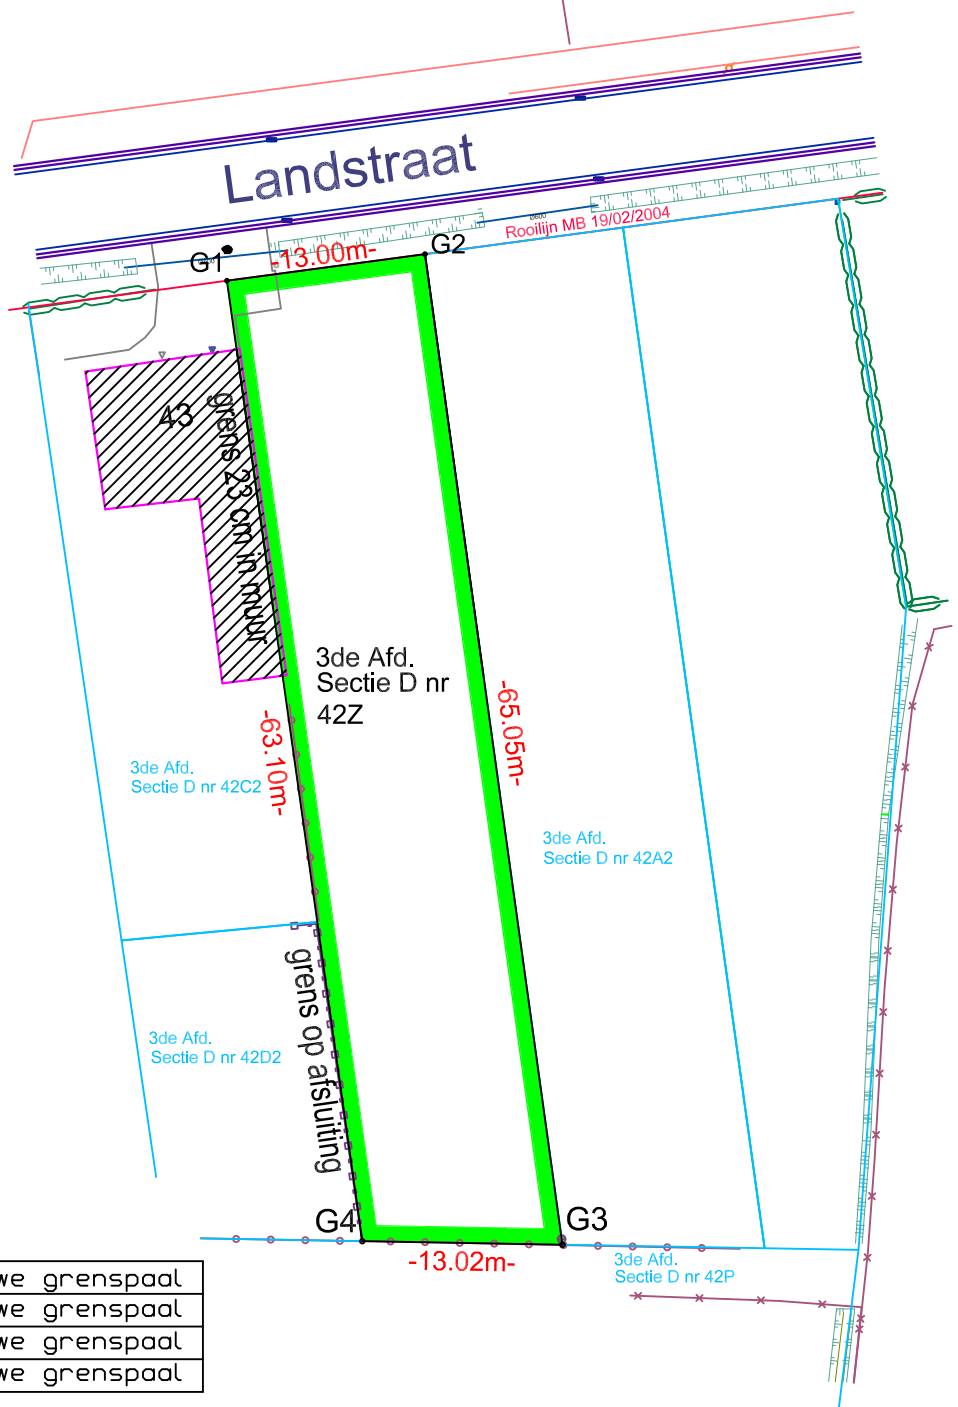

Algemene Administratie van de  
Patrimoniumdocumentatie  
OPMETINGEN & WAARDERINGEN  
Referentienummer: 12026 - XXXXX

Coördinatentabel

NR	X	Y	
G1	167377.656	203949.286	nieuwe grenspaal
G2	167390.540	203951.016	nieuwe grenspaal
G3	167399.482	203886.579	nieuwe grenspaal
G4	167386.464	203886.807	nieuwe grenspaal