


AFBAKENINGSPLAN

GEMEENTE NIJLEN

Koningsbaan
1ste afdeling, SECTIE D, nrs. 791 E, 791 A2

Afpaling percelen conform verk. vergunning nr. RUP 12026/32 dd. 23/11/2015

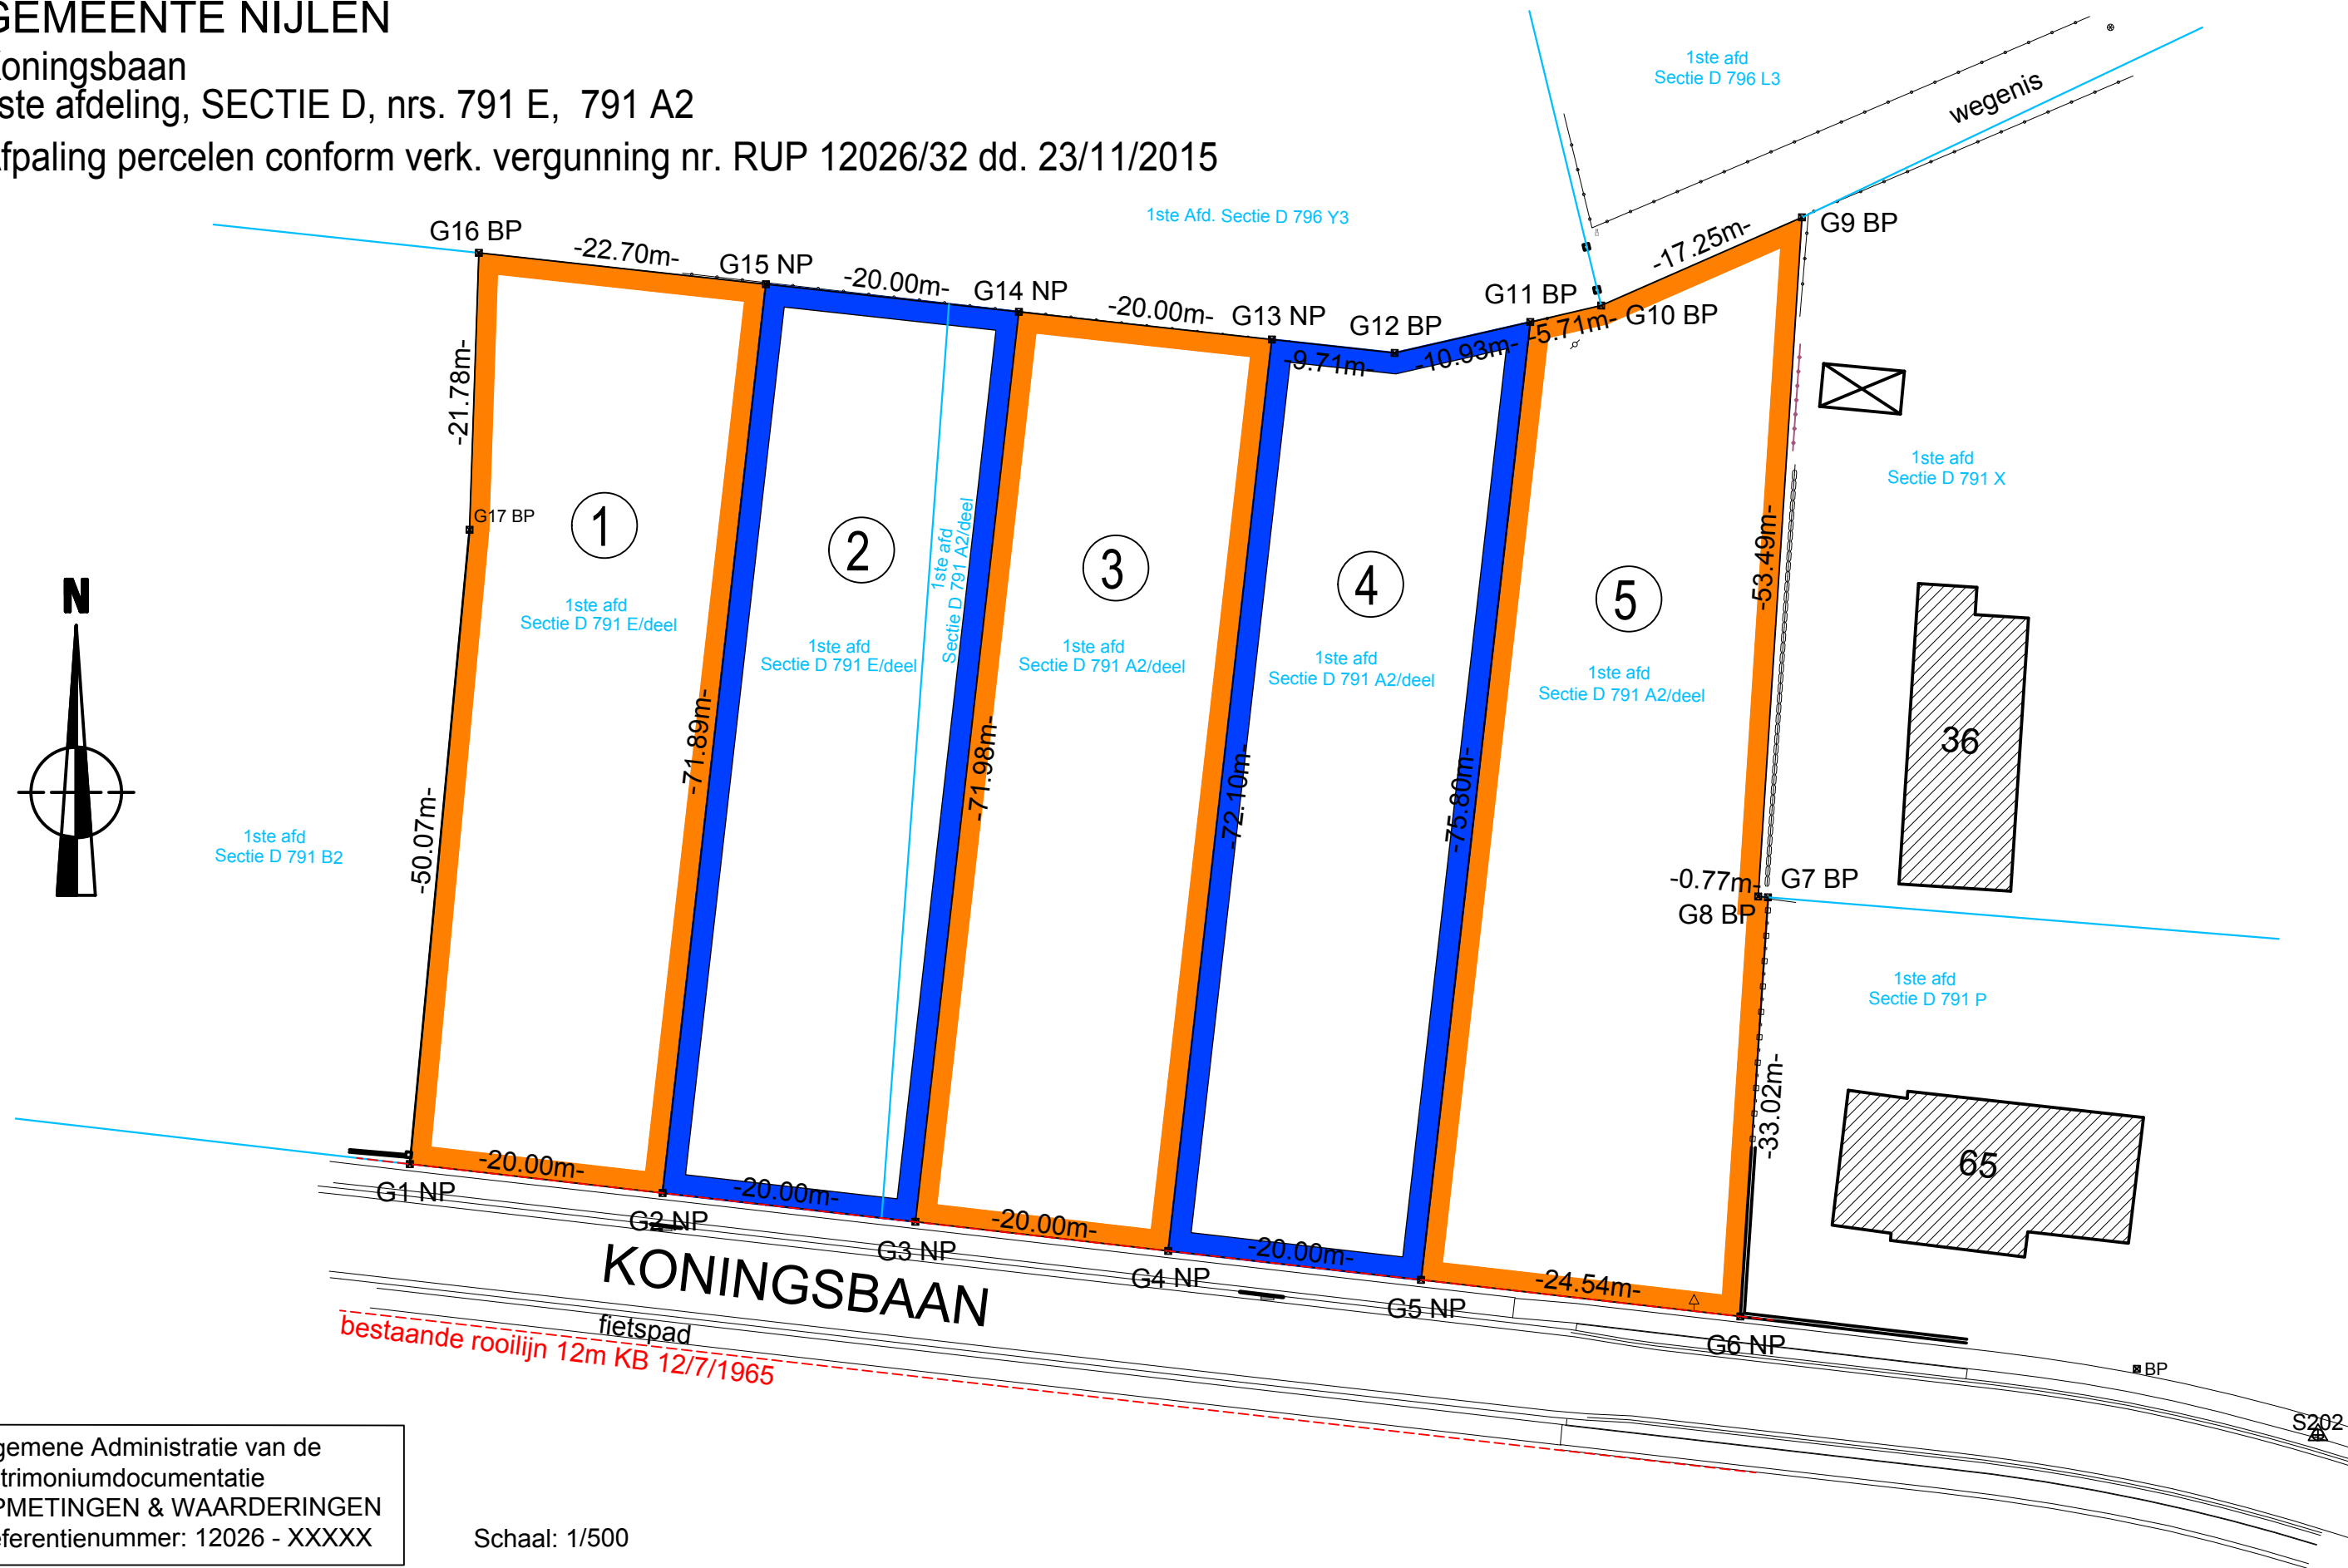

BESCHRIJVING PERCEELGRENZEN:

- grens G1-G6: ingevolge opmetingsplan H. Engels dd. 16/01/85: geen fysieke scheiding
- grens G1- G17 - G16: ingevolge opmetingsplan H. Engels dd. 16/01/85: grens op afsluiting
- grens G9 tem G12 - G16: ingevolge opmetingsplan H. Engels dd. 16/01/85: grens op afsluiting
- grens G8 - G9: ingevolge opmetingsplan H. Engels dd. 16/01/85: geen fysieke scheiding
- grens G6 - G7: ingevolge opmetingsplan Limbos dd. 29/05/1992: grens op afsluiting
- grens G2 - G15: ingevolge vorming nieuw lot
- grens G3 - G14: ingevolge vorming nieuw lot
- grens G4 - G13: ingevolge vorming nieuw lot
- grens G5 - G11: ingevolge vorming nieuw lot

Coördinatentabel

NR	X	Y
G1	169643.712	205552.230
G2	169663.582	205549.956
G3	169683.454	205547.696
G4	169703.326	205545.403
G5	169723.196	205543.128
G6	169748.301	205540.253
G7	169750.469	205573.198
G8	169749.701	205573.261
G9	169753.145	205626.643
G10	169737.354	205619.712
G11	169731.784	205618.416
G12	169721.128	205615.985
G13	169711.476	205617.041
G14	169691.589	205619.213
G15	169671.703	205621.386
G16	169649.137	205623.852
G17	169648.403	205602.083

NP: nieuwe grenspaal
BP: bestaande grenspaal

OPPERVLAKTEN:

- ① 1ste Afd. Sect. D 791 E/deel: 1500,93 m²
- ② 1ste Afd. Sect. D 791 E/deel, 791 A2/deel: 1438,85 m²
- ③ 1ste Afd. Sect. D 791 A2/deel: 1441,10 m²
- ④ 1ste Afd. Sect. D 791 A2/deel: 1462,30 m²
- ⑤ 1ste Afd. Sect. D 791 A2/deel: 1844,30 m²

Algemene Administratie van de
Patrimoniumdocumentatie
OPMETINGEN & WAARDERINGEN
Referentienummer: 12026 - XXXXX

Schaal: 1/500



Antea Group is gecertificeerd volgens ISO9001

VESTIGING ANTWERPEN

Roderveldlaan 1, 2600 Antwerpen
tel: 03/221 55 00
fax: 03/221 55 01
Email: info.be@anteagroup.com
www.anteagroup.be

Wim Peers
Landmeter-expert, beëdigd door de Rechtbank van Eerste Aanleg van Antwerpen
Inschrijfingsnummer tableau: LAN 081379

dossier nr 15/019
d.d. 7/12/2015